

ΕΦΗΜΕΡΙΣ ΤΗΣ ΚΥΒΕΡΝΗΣΕΩΣ
ΤΗΣ ΕΛΛΗΝΙΚΗΣ ΔΗΜΟΚΡΑΤΙΑΣ

ΕΝ ΑΘΗΝΑΙΣ ΤΗ, 13 ΙΟΥΛΙΟΥ 1981 | ΤΕΥΧΟΣ ΤΕΤΑΡΤΟΝ | ΑΡΙΘΜΟΣ ΦΥΛΛΟΥ 378

ΠΕΡΙΕΧΟΜΕΝΑ

ΑΠΑΛΛΟΤΡΙΩΣΕΙΣ

ΑΠΟΦΑΣΕΙΣ

ΑΝΑΚΟΙΝΩΣΕΙΣ

ΠΟΛΕΟΔΟΜΙΑ

ΔΙΑΤΑΓΜΑΤΑ

ΑΠΟΦΑΣΕΙΣ

ΑΠΑΛΛΟΤΡΙΩΣΕΙΣ

ΑΠΟΦΑΣΕΙΣ

Ἀριθ. Β/1347/739 (1)

Περὶ ἀναγκαστικῆς ἀπαλλοτριώσεως ἐκτάσεως πού βρίσκεται στίς περιοχές τῶν Κοινοτήτων Χριστοῦ καί Λευκῶνος τοῦ Νομοῦ Σερρῶν γιά τήν ἵδρυση, ὀργάνωση καί ἐκμετάλλευση τῆς Βιομηχανικῆς Περιοχῆς Σερρῶν.

ΟΙ ΥΠΟΥΡΓΟΙ
ΟΙΚΟΝΟΜΙΚΩΝ ΚΑΙ ΒΙΟΜΗΧΑΝΙΑΣ

Ἔχοντας ὑπόψη:

1. Τίς διατάξεις τοῦ Ν.Δ. 797/71 «περί ἀναγκαστικῶν ἀπαλλοτριώσεων» σέ συνδυασμό μέ τίς διατάξεις τοῦ Β.Δ. 139/71 «περί τῆς ἁρμοδιότητος τῶν Νομαρχῶν πρός κήρυξιν ἀναγκαστικῶν τινων ἀπαλλοτριώσεων».

2. Τίς διατάξεις τοῦ Νόμου ἀριθ. 4458/1965 «περί Βιομηχανικῶν Περιοχῶν» ὅπως τροποποιήθηκε καί συμπληρώθηκε μέ τίς διατάξεις τοῦ Νόμου 742/1977.

3. Τήν κοινή ἀπόφαση τοῦ Πρωθυπουργοῦ καί τοῦ Ὑπουργοῦ Οἰκονομικῶν ἀριθ. Δ.2652/66/20.5.1980 (ΦΕΚ 497/1980 τ. Β') «περί ἀναθέσεως ἁρμοδιοτήτων στούς Ὑφυπουργούς Οἰκονομικῶν», ἀποφασίζουμε:

Κηρύσσουμε τήν ἀναγκαστική ἀπαλλοτρίωση, λόγω δημόσιας ὠφέλειας καί εἰδικότερα γιά τήν ἵδρυση, ὀργάνωση καί ἐκμετάλλευση τῆς Βιομηχανικῆς Περιοχῆς Σερρῶν, ἐκτάσεως ἐμβαδοῦ 96.708 τετρ. μέτρων, πού βρίσκεται στίς κτηματικές περιοχές τῶν Κοινοτήτων Χριστοῦ καί Λευκῶνος Νομοῦ Σερρῶν καί εἰκονίζεται μέ κόκκινο χρῶμα στό ὑπό κλίμακα 1:5000 καί μέ ἀριθμό σχεδίου 196/17.10. 1979 κτηματολογικό διάγραμμα τῆς ΕΤΒΑ Α.Ε. καί στόν ἐπ' αὐτοῦ κτηματολογικό πίνακα, πού θεωρήθηκε στίς 5.5. 1981 ἀπό τόν ἁρμόδιο Διευθυντή τοῦ Ὑπουργείου Βιομηχανίας καί Ἐνεργείας Τασ. Σαπουνάκη.

Στήν ἔκταση πού ἀπαλλοτριώνεται προβάλλουν δικαιώματα κυριότητας οἱ Ἀλέξανδρος Ἀρχοντίδης, Θεόδωρος Ἱερόπουλος καί ἄλλοι.

Ἡ ἀπαλλοτρίωση κηρύσσεται ὑπέρ τῆς Ἑλληνικῆς Τραπέζης Βιομηχανικῆς Ἀναπτύξεως (ΕΤΒΑ Α. Ε.) καί μέ δαπάνη της.

Ἡ ἀπόφαση αὐτή νά δημοσιευθεῖ στήν Ἐφημερίδα τῆς Κυβερνήσεως.

Ἀθῆναι, 26 Ἰουνίου 1981

ΟΙ ΥΠΟΥΡΓΟΙ

ΥΦΥΠΟΥΡΓΟΣ ΟΙΚΟΝΟΜΙΚΩΝ
ΠΑΝΑΓΙΩΤΗΣ ΜΠΟΚΟΒΟΣ

ΒΙΟΜΗΧΑΝΙΑΣ ΚΑΙ ΕΝΕΡΓΕΙΑΣ
ΣΤΕΦΑΝΟΣ ΜΑΝΟΣ

Ἀριθ. Υ. 1034/1890 (2)

Περὶ ἀναγκαστικῆς ἀπαλλοτριώσεως δικαιώματος ἀρδεύσεως γιὰ τὴν κατασκευὴ ἔργων ὑδρεύσεως τοῦ νέου Οἰκισμοῦ Λαγὸς τῆς Κοινότητος Πατιοπούλου Ν. Αἰτωλοακαρνανίας.

ΟΙ ΥΠΟΥΡΓΟΙ
ΟΙΚΟΝΟΜΙΚΩΝ ΚΑΙ ΚΟΙΝΩΝΙΚΩΝ ΥΠΗΡΕΣΙΩΝ

Ἔχοντας ὑπόψη:

1. Τὶς διατάξεις τοῦ Ν. Δ/τος 797/71 «περὶ ἀναγκαστικῶν ἀπαλλοτριώσεων» σὲ συνδυασμὸ μὲ τὶς διατάξεις τοῦ Β. Δ/τος 139/71 «περὶ τῆς ἁρμοδιότητος τῶν Νομαρχῶν πρὸς κήρυξιν ἀναγκαστικῶν τινων ἀπαλλοτριώσεων».

2. Τὶς διατάξεις τοῦ ἄρθρου 16 τοῦ Ν. 4467/1965 «περὶ ἱδρύσεως ἐν Ἀθήναις Μουσείου Εὐρωπαϊκῆς καὶ Ἀνατολικῆς Τέχνης κ.λπ.» σὲ συνδυασμὸ μὲ τὶς διατάξεις τοῦ ἄρθρου 12 τοῦ Β. Δ/τος 460/65 «περὶ ἐφαρμογῆς διατάξεων ἀφορωσῶν εἰς τὴν στεγαστικὴν ἀποκατάστασιν τῶν ἐκ τῶν σεισμῶν τῶν μηνῶν Μαρτίου καὶ Ἀπριλίου 1965 πληγέντων πληθυσμῶν».

3. Τὴ γνωμοδότηση τοῦ Συντονιστικοῦ Συμβουλίου Στεγάσεως ποὺ ἐκδόθηκε κατὰ τὴν 87η συνεδρίαση αὐτοῦ τῆς 27ης Ἰανουαρίου 1981.

4. Τὴν κοινὴ ἀπόφαση τοῦ Πρωθυπουργοῦ καὶ Ὑπουργοῦ Οἰκονομικῶν ἀριθ. Δ. 2652/66/20.5.80 (ΦΕΚ 497/28.5.80 τ. Β') «περὶ ἀναθέσεως ἁρμοδιοτήτων στοὺς Ὑφυπουργοὺς Οἰκονομικῶν».

5. Τὴν κοινὴ ἀπόφαση τοῦ Πρωθυπουργοῦ καὶ τοῦ Ὑπουργοῦ Κοινωνικῶν Ὑπηρεσιῶν ἀριθ. 1029/16.5.80 (ΦΕΚ 491/21.5.80 τ. Β') «περὶ ἀναθέσεως ἁρμοδιοτήτων στοὺς Ὑφυπουργούς», ἀποφασίζουμε:

Κηρύσσουμε, λόγω δημόσιας ὠφέλειας καὶ εἰδικότερα γιὰ τὴν κατασκευὴ ἔργων ὑδρεύσεως τοῦ νέου οἰκισμοῦ Λαγὸς τῆς Κοινότητος Πατιοπούλου Ν. Αἰτωλοακαρνανίας, τὴν ἀναγκαστικὴ ἀπαλλοτρίωση τοῦ δικαιώματος ἀρδεύσεως ἀπὸ τὴν πηγὴ Μαχαιρώτα τριῶν (3) ἀκινήτων ἐκτάσεως συνολικοῦ ἐμβαδοῦ 46.719 Μ2, τὰ ὁποῖα ἀπεικονίζονται μὲ αὔξοντα ἀριθμὸ 22, 23, καὶ 24 στὸ ἀπὸ Μαΐου 1979 καὶ ὑπὸ κλίμακα 1:1000 τοπογραφικὸ διάγραμμα καὶ στὸν ἐπ' αὐτοῦ κτηματολογικὸ πίνακα τοῦ τοπογράφου Μηχανικοῦ Θωμᾶ Παντελῆ, θεωρημένα ἀπὸ τὸ Δ/ντὴ Τεχνικῶν Ὑπηρεσιῶν Ν. Αἰτωλοακαρνανίας στὶς 11.3.80.

Ἐπὶ τοῦ ἀπαλλοτριουμένου προβάλλουν δικαιώματα οἱ: 1) Βασιλικὴ χήρα Νικ. Παπακώστα 2) Ἀγγελικὴ χήρα Δημ. Παπανίκου κ.λπ.

Ἡ ἀπαλλοτρίωση κηρύσσεται ὑπὲρ τοῦ Δημοσίου καὶ μὲ δαπάνη τοῦ Νομαρχιακοῦ Ταμείου Αἰτωλοακαρνανίας.

Ἡ ἀπόφαση αὐτὴ νὰ δημοσιευθεῖ στὴν Ἐφημερίδας τῆς Κυβερνήσεως.

Ἀθῆναι, 26 Ἰουνίου 1981

ΟΙ ΥΦΥΠΟΥΡΓΟΙ
ΟΙΚΟΝΟΜΙΚΩΝ — ΚΟΙΝΩΝΙΚΩΝ ΥΠΗΡΕΣΙΩΝ
ΠΑΝΑΓΙΩΤΗΣ ΜΠΟΚΟΒΟΣ — ΑΘΑΝΑΣΙΟΣ ΤΣΟΥΚΑΝΤΑΣ

Ἀριθ. Υ. 873/1639 (3)

Περὶ μερικῆς ἀνακλήσεως τῆς ἀπαλλοτριώσεως ποὺ κηρύχθηκε μὲ τὴν Υ.1121/5004/27.6.69 (ΦΕΚ 145/1969 τ. Δ') κοινὴ Ὑπουργικὴ ἀπόφαση.

ΟΙ ΥΠΟΥΡΓΟΙ
ΟΙΚΟΝΟΜΙΚΩΝ ΚΑΙ ΚΟΙΝΩΝΙΚΩΝ ΥΠΗΡΕΣΙΩΝ

Ἔχοντας ὑπόψη:

1. Τὶς διατάξεις τοῦ ἄρθρου 2α τοῦ κωδικοποιημένου Α.Ν. 1731/1939 «περὶ ἀναγκαστικῶν ἀπαλλοτριώσεων».

2. Τὴν κοινὴ ἀπόφασή μας Υ.1121/5004/27.6.69 (ΦΕΚ 145/1969 τ. Δ') μὲ τὴν ὁποία κηρύχθηκε ἀναγκαστικὴ ἀπαλλοτρίωση ἀκινήτων πέριξ τοῦ οἰκισμοῦ Ζαχάρως Ἠλείας, γιὰ τὴ μεταφορὰ τῶν οἰκισμῶν Ἀρήνης, Σχινῶν, Καλχηδονίας, Ἀνηλίου κ.λπ.

3. Τὰ ἀριθ. 1072/9.2.81 καὶ 1071/9.2.81 ἀντίγραφα τριπλοτύπων εἰσπράξεως τοῦ Δημοσίου Ταμείου Κρεστένων, τὸ 12658/7.4.81 ἀντίγραφο τριπλοτύπου εἰσπράξεως τοῦ Δημοσίου Ταμείου Ν. Λιοσίων, τὸ 11981/6.4.81 ἀντίγραφο τριπλοτύπου εἰσπράξεως τοῦ ΙΘ' Δημοσίου Ταμείου Εἰσπράξεων Ἀθηνῶν καὶ τὸ 11588/6.3.81 ἀντίγραφο τριπλοτύπου εἰσπράξεως τοῦ Δημοσίου Ταμείου Καλαμάτας ἀπὸ τὰ ὁποῖα προκύπτει ὅτι τὰ ποσὰ τῶν ἀποζημιώσεων ποὺ καθορίσθηκαν μὲ τὴν Π.7314/4237/5.11.1980 ἀπόφαση τοῦ Ὑπουργοῦ τῶν Οἰκονομικῶν γιὰ τὰ ἀριθ. 70 καὶ 466 ἀκίνητα τοῦ οἰκείου κτηματολογικοῦ διαγράμματος καὶ πίνακος, ἐπιστράφηκαν ἐμπροθέσμως στὸ Δημόσιο.

4. Τὴ Δ.2652/66/1980 (ΦΕΚ 497/1980 τ. Β') κοινὴ ἀπόφαση τοῦ Πρωθυπουργοῦ καὶ τοῦ Ὑπουργοῦ Οἰκονομικῶν «περὶ ἀναθέσεως ἁρμοδιοτήτων στοὺς Ὑφυπουργοὺς Οἰκονομικῶν».

5. Τὴν 1029/16.5.80 (ΦΕΚ 491/21.5.80 τ. Β') ἀπόφαση τοῦ Πρωθυπουργοῦ καὶ τοῦ Ὑπουργοῦ Κοιν. Ὑπηρεσιῶν «περὶ ἀναθέσεως ἁρμοδιοτήτων στοὺς Ὑφυπουργούς», ἀποφασίζουμε:

Ἀνακαλοῦμε μερικῶς τὴν ἀναγκαστικὴ ἀπαλλοτρίωση ποὺ κηρύχθηκε μὲ τὴν Υ.1121/5004/27.6.69 (ΦΕΚ 145/1969 τ. Δ') κοινὴ ἀπόφασή μας καὶ συγκεκριμένα μόνο ὡς πρὸς ἔκταση 1.567 Μ2 ποὺ ἀποτελεῖται: α) ἀπὸ ὁλόκληρη τὴν ἔκταση τοῦ ἀριθ. 70 κτηματοτεμαχίου, ἐμβαδοῦ δέκα τριῶν (13) Μ2, ἡ ὁποία φαίνεται μὲ στοιχεῖο α στὸ 113/16/7.9.79 (φύλλο Β) κτηματολογικὸ διάγραμμα καὶ στὸν ἀπὸ 30.9.80 κτηματολογικὸ πίνακα τοῦ Ὑπουργείου Δημοσίων Ἔργων καὶ τοῦ Ὑπουργείου Χ.Ο. καὶ Π. ἀντιστοίχως θεωρημένα ἀπὸ τὴ Γενικὸ Διευθυντὴ Θ. Ρούσσου καὶ β) ἀπὸ τμῆμα τοῦ ἀριθ. 466 κτηματοτεμαχίου ἐκτάσεως ἐμβαδοῦ χιλίων πεντακοσίων πενήντα τεσσάρων (1.554) Μ2 τὸ ὁποῖο φαίνεται μὲ ἀριθμοὺς 4,5,6,7,8,9,10,11,4 στὸ 113/16/7.9.79 (φύλλο Ε) κτηματολογικὸ διάγραμμα τοῦ Ὑπουργείου Δημοσίων Ἔργων καὶ στὸν ἀπὸ 30.9.80 κτηματολογικὸ πίνακα τοῦ Ὑπουργείου Χ.Ο. καὶ Π. θεωρημένα ἀπὸ τὴ Γενικὸ Διευθυντὴ Θ. Ρούσσου, γιατὶ ἡ ἔκταση αὐτὴ δὲν πρόκειται νὰ χρησιμοποιηθεῖ γιὰ τὸ σκοπὸ ποὺ ἀπαλλοτριώθηκε.

Ἡ ἀπόφαση αὐτὴ νὰ δημοσιευθεῖ στὴν Ἐφημερίδα τῆς Κυβερνήσεως.

Ἀθῆναι, 10 Ἰουνίου 1981

ΟΙ ΥΦΥΠΟΥΡΓΟΙ
ΟΙΚΟΝΟΜΙΚΩΝ — ΚΟΙΝΩΝΙΚΩΝ ΥΠΗΡΕΣΙΩΝ
ΠΑΝΑΓΙΩΤΗΣ ΜΠΟΚΟΒΟΣ — ΑΘΑΝΑΣΙΟΣ ΤΣΟΥΚΑΝΤΑΣ

Ἀριθ. Σ. 4520/1824 (4)

Περὶ ἀναγκαστικῆς ἀπαλλοτριώσεως ἐκτάσεως ποὺ βρίσκεται ἐντὸς τοῦ ἐγκεκριμένου σχεδίου Πόλεως τοῦ Δήμου Ἀθηναίων, ὑπὲρ καὶ μὲ δαπάνη τοῦ Ο.Τ.Ε.

ΟΙ ΥΠΟΥΡΓΟΙ
ΟΙΚΟΝΟΜΙΚΩΝ ΚΑΙ ΣΥΓΚΟΙΝΩΝΙΩΝ

Ἔχοντας ὑπόψη:

1. Τὶς διατάξεις τοῦ Ν.Δ. 797/71 «περὶ ἀναγκαστικῶν ἀπαλλοτριώσεων» σὲ συνδυασμὸ μὲ τὶς διατάξεις τοῦ Β.Δ/τος 139/71 «περὶ τῆς ἁρμοδιότητος τῶν Νομαρχῶν πρὸς κήρυξιν ἀναγκαστικῶν τινων ἀπαλλοτριώσεων».

2. Τὶς διατάξεις τῆς παρ. 5 τοῦ ἄρθρου 52 τοῦ Ν.Δ. 165/1973 «περὶ Ὀργανισμοῦ Τηλεπικοινωνιῶν Ἑλλάδος».

3. Τὸ ἀπὸ 10.12.1980 πρακτικὸ τοῦ Διοικητικοῦ Συμβουλίου τοῦ ΟΤΕ Α.Ε. τῆς ἀριθ. 1650/25.11.1980 συνεδριάσεώς του.

4. Τὴν κοινὴ ἀπόφαση τοῦ Πρωθυπουργοῦ καὶ τοῦ Ὑπουργοῦ τῶν Οἰκονομικῶν ἀριθ. Δ.2652/66/20.5.80 (ΦΕΚ 497/28.5.80 τ. Β') «περὶ ἀναθέσεως ἁρμοδιοτήτων στοὺς Ὑφυπουργοὺς Οἰκονομικῶν».

5. Τὴν κοινὴ ἀπόφαση τοῦ Πρωθυπουργοῦ καὶ τοῦ Ὑπουργοῦ Συγκοινωνιῶν ἀριθ. 20061/3170/80/7.5.80 (ΦΕΚ 534/14.6.80 τ. Β') «περὶ μεταβιβάσεως ἁρμοδιοτήτων τοῦ Ὑπουργοῦ Συγκοινωνιῶν εἰς τὸν Ὑφυπουργὸν τοῦ αὐτοῦ Ὑπουργείου», ἀποφασίζουμε :

Κηρύσσουμε τὴν ἀναγκαστικὴ ἀπαλλοτρίωση, λόγῳ δημόσιας ὠφέλειας καὶ εἰδικότερα γιὰ τὴν ἐπέκταση τοῦ κτιρίου UMA–ΝΥΜΑ, ἐκτάσεως ἐμβαδοῦ 454,74 Μ2 ποὺ βρίσκεται ἐντὸς τοῦ ἐγκεκριμένου σχεδίου τῆς πόλεως τοῦ Δήμου Ἀθηναίων καὶ ἐπὶ τῆς ὁδοῦ Πατησίων 87 καὶ φαίνεται μὲ τὰ στοιχεῖα Α–Β–Γ–Δ–Ε–Ζ–Η–Α στὸ ἀριθ. 1009/Τ/25/8.10.80 ὑπὸ κλίμακα 1 : 200 κτηματολογικὸ διάγραμμα καὶ στὸν ἀριθ. 1009/Τ/26/8.10.80 κτηματολογικὸ πίνακα τοῦ Διπλ. Ἀγρον. Τοπογρ. Μηχανικοῦ Βασιλείου Αὐγήτα, θεωρημένα ἀπὸ τὸ Δ/ντὴ τοῦ Ὑπουργείου Συγκοινωνιῶν Θεόδωρο Μπενέκο στὶς 15.4.1981.

Στὴν ἔκταση ποὺ ἀπαλλοτριώνεται προβάλλουν δικαιώματα κυριότητος οἱ 1) Χαρίκλεια Παπαστράτη, 2) Βασιλικὴ Μαμάκου κ.λπ.

Ἡ ἀπαλλοτρίωση κηρύσσεται ὑπὲρ τοῦ Ὀργανισμοῦ Τηλεπικοινωνιῶν Ἑλλάδος (Ο.Τ.Ε.) Α.Ε. καὶ μὲ δαπάνη του.

Ἡ ἀπόφαση αὐτὴ νὰ δημοσιευθεῖ στὴν Ἐφημερίδα τῆς Κυβερνήσεως.

Ἀθῆναι, 25 Ἰουνίου 1981

ΟΙ ΥΦΥΠΟΥΡΓΟΙ

ΟΙΚΟΝΟΜΙΚΩΝ — ΣΥΓΚΟΙΝΩΝΙΩΝ

ΠΑΝΑΓΙΩΤΗΣ ΜΠΟΚΟΒΟΣ — ΓΕΩΡΓΙΟΣ ΜΟΥΤΣΙΟΣ

Ἀριθ. Σ. 4509/1823 (5)

Περὶ ἀναγκαστικῆς ἀπαλλοτριώσεως ἐκτάσεως στὴν περιοχὴ Βασιλικοῦ Χαλκίδος Ν. Εὐβοίας, γιὰ τὴν κατασκευὴ Τηλ/κοῦ Κέντρου Βασιλικοῦ Χαλκίδος, ὑπὲρ καὶ μὲ δαπάνη τοῦ Ο.Τ.Ε.

ΟΙ ΥΠΟΥΡΓΟΙ ΟΙΚΟΝΟΜΙΚΩΝ ΚΑΙ ΣΥΓΚΟΙΝΩΝΙΩΝ

Ἔχοντας ὑπόψη :

1. Τὶς διατάξεις τοῦ Ν. Δ/τος 797/71 «περὶ ἀναγκαστικῶν ἀπαλλοτριώσεων» σὲ συνδυασμὸ μὲ τὶς διατάξεις τοῦ Β. Δ/τος 139/71 «περὶ τῆς ἁρμοδιότητος τῶν Νομαρχῶν πρὸς κήρυξιν ἀναγκαστικῶν τινων ἀπαλλοτριώσεων».

2. Τὶς διατάξεις τῆς παρ. 5 τοῦ ἄρθρου 52 τοῦ Ν.Δ. 163/1975 «περὶ Ὀργανισμοῦ Τηλεπικοινωνιῶν Ἑλλάδος».

3. Τὸ ἀπὸ 19.11.80 πρακτικὸ τοῦ Διοικητικοῦ Συμβουλίου τοῦ Ο.Τ.Ε. Α.Ε. τῆς ἀριθ. 1647/4.11.80 συνεδριάσεως του.

4. Τὴν κοινὴ ἀπόφαση τοῦ Πρωθυπουργοῦ καὶ τοῦ Ὑπουργοῦ τῶν Οἰκονομικῶν ἀριθ. Δ. 2652/66/20.5.80 (ΦΕΚ 497/28.5.80 τ. Β') «περὶ ἀναθέσεως ἁρμοδιοτήτων στοὺς Ὑφυπουργοὺς Οἰκονομικῶν».

5. Τὴν κοινὴ ἀπόφαση τοῦ Πρωθυπουργοῦ καὶ τοῦ Ὑπουργοῦ Συγκοινωνιῶν ἀριθ. 20061/3170/80/7.5.80 (ΦΕΚ 534/14.6.80 τ. Β') «περὶ μεταβιβάσεως ἁρμοδιοτήτων τοῦ Ὑπουργοῦ Συγκοινωνιῶν εἰς τὸν Ὑφυπουργὸν τοῦ αὐτοῦ Ὑπουργείου», ἀποφασίζουμε :

Κηρύσσουμε τὴν ἀναγκαστικὴ ἀπαλλοτρίωση λόγῳ δημόσιας ὠφέλειας καὶ εἰδικότερα γιὰ τὴν κατασκευὴ Τηλεπικοινωνιακοῦ Κέντρου Βασιλικοῦ Χαλκίδος, ἐκτάσεως συνολικοῦ ἐμβαδοῦ 380,46 μ2 ποὺ βρίσκεται ἐντὸς τοῦ ἐγκεκριμένου σχεδίου τῆς Κοινότητος Βασιλικοῦ Χαλκίδος τοῦ Ν. Εὐβοίας καὶ ἐπὶ τῆς συμβολῆς τῶν ὁδῶν Ἰωάννου τοῦ Ρώσσου καὶ Ἀντ. Ἀγγελάτου καὶ φαίνεται μὲ τὰ στοιχεῖα Β'-Γ'-Δ'-Ε-Ζ-Β' καὶ Α'-Β'-Ζ-Η-Θ-Ι-Κ-Α' στὸ ἀριθ. 3707/Τ9/25.9.80 ὑπὸ κλίμακα 1 : 200 κτηματολογικὸ διάγραμμα καὶ στὸν ἀριθ. 3707/Τ10/25.9.80 κτηματολογικὸ πίνακα τοῦ Διπλ. Ἀγρον. Τοπογ. Μηχανικοῦ Γ. Ζεπάτου, θεωρημένα ἀπὸ τὸ Γεν. Δ/ντὴ τοῦ Ὑπουργείου Συγκοινωνιῶν Θ. Μπενέκο στὶς 5.5.1981.

Στὴν ἔκταση ποὺ ἀπαλλοτριώνεται προβάλλουν δικαιώματα κυριότητας οἱ :

1. Πέτρος Ἀρτσίτας καὶ 2. Φωτεινὴ Καπένη.

Ἡ ἀπαλλοτρίωση κηρύσσεται ὑπὲρ τοῦ Ὀργανισμοῦ Τηλεπικοινωνιῶν Ἑλλάδος (Ο.Τ.Ε.) Α.Ε. καὶ μὲ δαπάνη του.

Ἡ ἀπόφαση αὐτὴ νὰ δημοσιευθεῖ στὴν Ἐφημερίδα τῆς Κυβερνήσεως.

Ἀθῆναι, 25 Ἰουνίου 1981

ΟΙ ΥΦΥΠΟΥΡΓΟΙ

ΟΙΚΟΝΟΜΙΚΩΝ — ΣΥΓΚΟΙΝΩΝΙΩΝ

ΠΑΝΑΓΙΩΤΗΣ ΜΠΟΚΟΒΟΣ — ΓΕΩΡΓΙΟΣ ΜΟΥΤΣΙΟΣ

Ἀριθ. Ζ/934 (6)

Περὶ κηρύξεως ὡς ἀναδασωτέας ἐκτάσεως 0,270 στρεμ. στὴ θέση Χιλὴ τοῦ Δήμου Κύμης τοῦ Νομοῦ Εὐβοίας.

Ο ΝΟΜΑΡΧΗΣ ΕΥΒΟΙΑΣ

Ἔχοντας ὑπόψη :

1. Τὶς περὶ διοικητικῆς ἀποκεντρώσεως διατάξεις.

2. Τὶς διατάξεις τοῦ Ν. 998/1979 «περὶ προστασίας τῶν δασῶν καὶ τῶν δασικῶν ἐν γένει ἐκτάσεων τῆς Χώρας» καὶ συγκεκριμένα : α) τοῦ ἄρθρου 41 παρ. 1, β) τοῦ ἄρθρου 38 παρ. 1.

3. Τὴ δ/γὴ τοῦ Ὑπουργείου Γεωργίας 160417/1180/8.7.80.

4. Τὴ Ζ/607/23.3.1981 πρόταση τοῦ Δασαρχείου Κύμης περὶ κηρύξεως ὡς ἀναδασωτέας, τῆς ἀναφερομένης στὸ θέμα ἐκτάσεως, ποὺ ἐκχερσώθηκε, ἀποφασίζουμε:


Κηρύσσουμε ἀναδασωτέα μὲ σκοπὸ τὴ διατήρηση τοῦ χαρακτῆρα τοῦ δάσους καὶ τὴν προστασία καὶ ἀνάπτυξη τῆς δασ. βλαστήσεως τὴ δημοσία δασικὴ ἔκταση τῶν 0,270 στρεμ. ποὺ βρίσκεται στὴ θέση Χιλὴ τοῦ Δήμου Κύμης Εὐβοίας καὶ προσδιορίζεται ἀπὸ τὰ στοιχεῖα: ΑΒΓΔΑ καὶ ΕΖΗΘΕ καὶ ΙΑΛΚΙ ὅπως φαίνονται στὸ συνημμένο διάγραμμα, τὸ ὁποῖο ἀποτελεῖ ἀναπόσπαστο μέρος τῆς ἀποφάσεως αὐτῆς καὶ ἔχει ὅρια:

Ἀνατολικά: δημοσία δασικὴ ἔκταση
Δυτικά: δημοσία δασικὴ ἔκταση
Βόρεια: δημοσία δασικὴ ἔκταση
Νότια: Βραχώδης ἔκταση — θάλασσα.

Ἡ ἀπόφαση αὐτὴ νὰ δημοσιευθεῖ στὴν Ἐφημερίδα τῆς Κυβερνήσεως.

Χαλκίδα, 15 Ἀπριλίου 1981

Ὁ Νομάρχης
Κ. ΠΑΠΑΒΛΑΣΟΠΟΥΛΟΣ

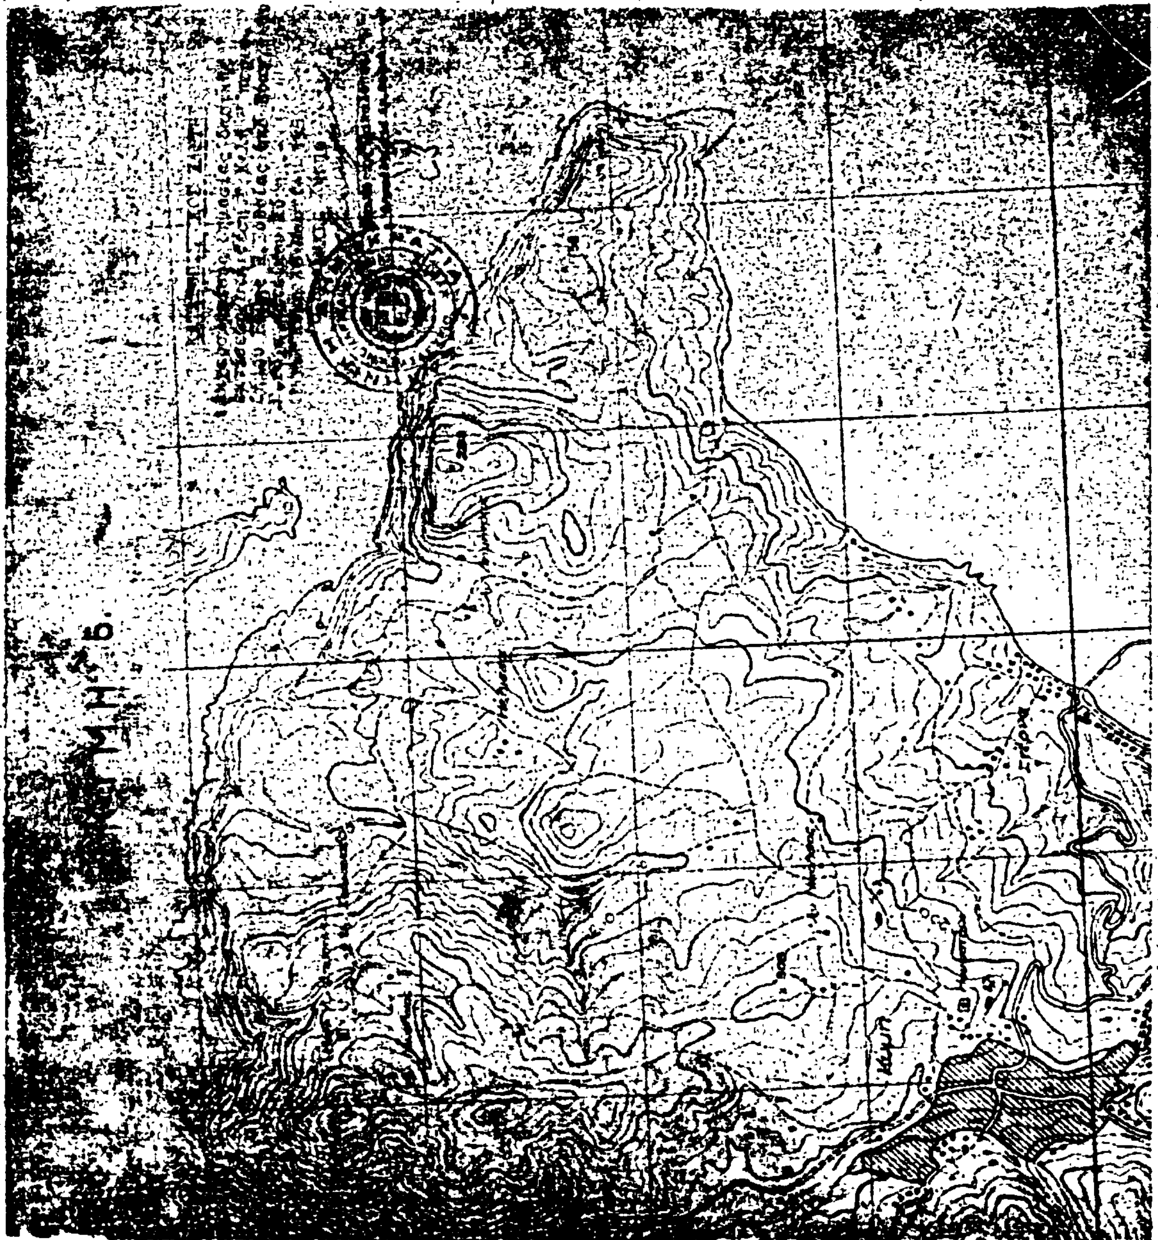

ΑΝΑΚΟΙΝΩΣΕΙΣ

Ἀριθ. Β2. 1508 (7)

Περὶ ἀνακοινώσεως παρακαταθέσεως ἀποζημιώσεως γιὰ ἀπαλλοτρίωση ἀκινήτων πρὸς κατασκευὴ τῆς Ε.Ο. Λειβαδιᾶς – Ἀράχωβας – Ἰτέας.

Ο ΥΠΟΥΡΓΟΣ ΔΗΜΟΣΙΩΝ ΕΡΓΩΝ

Σύμφωνα μὲ τὰ ἄρθρα 7 καὶ 8 τοῦ Ν.Δ. 797/1971 «περὶ ἀναγκαστικῶν ἀπαλλοτριώσεων», γνωστοποιοῦμε :

α) Σὲ ὅσους ἔχουν ἢ διεκδικοῦν δικαιώματα κυριότητας σὲ ἀκίνητα ποὺ ἀπαλλοτριώθηκαν ἀναγκαστικὰ μὲ τὴν ἀριθ. Δ. 4493/6399/74 κοινὴ ἀπόφαση τῶν Ὑπουργῶν Οἰκονομικῶν καὶ Δημοσίων Ἔργων (ΦΕΚ 244/74 τ. Δ') γιὰ τὴν κατασκευὴ τῆς Ε.Ο. Λειβαδιᾶς-Ἀράχωβας-Ἰτέας, τμῆμα Ἀράχωβα-Δελφοί.

β) Τοὺς ἐνυπόθηκους δανειστὲς καὶ τοὺς τρίτους διεκδικητὲς τοῦ ἀκινήτου αὐτοῦ ἀριθ. Κ.Π. 220α ὅτι ἡ ἀποζημίωση τῆς ἐδαφικῆς ἐπιφάνειας καὶ τοῦ ἐπικειμένου του ὅπως περιγράφεται στὸ σχετικὸ κτηματολογικὸ πίνακα, ἡ ὁποία καθορίστηκε μὲ τὴν ἀριθ. 73/1975 ἀπόφαση τοῦ Μονομελοῦς Πρωτοδικείου Λειβαδιᾶς ἔχει παρακατατεθεῖ στὸ Δημόσιο Ταμεῖο Λειβαδιᾶς.

Σχετικὰ ἔχει ἐκδοθεῖ τὸ ἀριθ. 15386/22.5.1981 γραμμάτιο συστάσεως παρακαταθήκης δρχ. εἴκοσι δύο χιλιάδων (22.000).

Ἡ ἀποζημίωση θὰ ἀποδοθεῖ στὰ πρόσωπα ποὺ θὰ ἀναγνωρισθοῦν δικαιοῦχοι κατὰ τὴ νόμιμη διαδικασία.

Ἡ ἀνακοίνωση αὐτὴ νὰ δημοσιευθεῖ στὴν Ἐφημερίδα τῆς Κυβερνήσεως.

Ἀθῆναι, 9 Ἰουνίου 1981

Μὲ Ἐντολὴ Ὑπουργοῦ
Ὁ Διευθυντὴς
Γ. ΘΕΟΔΟΣΙΑΔΗΣ

Ἀριθ. 7217 (8)

Περὶ ἀνακοινώσεως παρακαταθέσεως ἀποζημιώσεως γιὰ ἀπαλλοτρίωση ἀκινήτων πρὸς διάνοιξη ἀγροτικῆς ὁδοῦ, στὴν Κοινότητα Λεπετύμνου, στὸ Ν. Λέσβου.

Ο ΝΟΜΑΡΧΗΣ ΛΕΣΒΟΥ

Σύμφωνα μὲ τὶς διατάξεις τῶν ἄρθρ. 7 καὶ 8 τοῦ Ν.Δ. 797/1971 «περὶ ἀναγκαστικῶν ἀπαλλοτριώσεων» γνωστοποιοῦμε ὅτι κατατέθηκε στὸ Ταμεῖο Παρακαταθηκῶν καὶ Δανείων (Γραφεῖο Παρακαταθηκῶν Μυτιλήνης) μὲ τὸ γραμμάτιο συστάσεως παρακαταθήκης ἀριθ. 8048/28.5.81 τὸ τίμημα τῶν εἴκοσι τεσσάρων χιλιάδων ἑξακοσίων εἴκοσι πέντε δραχμῶν (24.635) ποὺ καθορίσθηκε μὲ τὴν ἀριθ. 555/80 ἀπόφαση τοῦ Μονομελοῦς Πρωτοδικείου Μυτιλήνης γιὰ ἀποζημίωση ἀκινήτων τῶν α) Κληρονόμων Νικολάου Κιουτουρόγλου καὶ β) Εὐστρατίου Νικ. Κιουτουρόγλου κατοίκων Λεπετύμνου Λέσβου, τὰ ὁποῖα ἀπαλλοτριώθηκαν δυνάμει τῆς ἀριθ. 36/79 ἀποφάσεως τοῦ Κοιν. Συμβουλίου Λεπετύμνου ποὺ ἐγκρίθηκε μὲ τὴν ἀριθ. 3245/1.3.80 ἀπόφαση τοῦ Νομάρχου Λέσβου, γιὰ νὰ καταστεῖ δυνατὴ ἡ διάνοιξη ἀγροτικῆς ὁδοῦ πρὸς τὴν περιοχὴν Ἁγίου Δημητρίου τῆς ἀνωτέρω Κοινότητας.

Ἡ παροῦσα νὰ δημοσιευθεῖ στὴν Ἐφημερίδα τῆς Κυβερνήσεως.

Μυτιλήνη, 12 Ἰουνίου 1981

Ὁ Νομάρχης
ΚΩΝ/ΝΟΣ ΤΑΣΣΟΠΟΥΛΟΣ

ΠΟΛΕΟΔΟΜΙΑ

ΔΙΑΤΑΓΜΑΤΑ

(9)

Περὶ τροποποιήσεως τοῦ ρυμοτομικοῦ σχεδίου Χαϊδαρίου (Ἀττικῆς)

Ο ΠΡΟΕΔΡΟΣ ΤΗΣ ΕΛΛΗΝΙΚΗΣ ΔΗΜΟΚΡΑΤΙΑΣ

Ἔχοντες ὑπ' ὄψει :

1. Τὰς διατάξεις τοῦ ἀπὸ 17 Ἰουλίου 1923 Ν. Δ/τος «περὶ σχεδίων πόλεων κ.λπ.», ὡς μεταγενεστέρως ἐτροποποιήθησαν καὶ συνεπληρώθησαν καὶ εἰδικώτερον τῶν ἄρθρων 3, 9 καὶ 70 αὐτοῦ.

2. Τὰς διατάξεις τοῦ ἀπὸ 8.9.1923 Δ/τος «περὶ καθορισμοῦ τῆς κατὰ τὸ ἄρθρον 3 τοῦ ἀπὸ 17.7.1923 Ν. Δ/τος «περὶ σχεδίων πόλεων κ.λπ.» προθεσμίας» (ΦΕΚ 257/Α') καὶ τὸ ὅτι ἡ κατὰ τὸ Διάταγμα αὐτὸ προθεσμία παρῆλθεν ἄπρακτος.

3. Τὸ ὑπ' ἀριθ. 21306/1913/12.8.1980 ἔγγραφο τῆς Δ/νσεως Πολεοδομικῶν Μελετῶν Μείζονος Πρωτευούσης (Γ2) πρὸς τὸ Δῆμο Χαϊδαρίου (Ἀττικῆς) καὶ τὸ ὅτι ἡ τασσομένη δι' αὐτοῦ προθεσμία παρῆλθεν ἄπρακτος.

4. Τὰς διατάξεις τοῦ Ν. 947/1979 «περὶ οἰκιστικῶν περιοχῶν» (ΦΕΚ 169/Α') καὶ εἰδικώτερον τοῦ ἄρθρου 62 (παρ. 1) αὐτοῦ.

5. Τὰς διατάξεις τοῦ Ν. 1032/1980 «περὶ συστάσεως Ὑπουργείου Χωροταξίας, Οἰκισμοῦ καὶ Περιβάλλοντος» (ΦΕΚ 57/Α') καὶ εἰδικώτερον τῶν ἄρθρων 2, 3 καὶ 7 αὐτοῦ.

6. Τὰς ὑπ' ἀριθ. 97/1979 καὶ 826/1980 γνωμοδοτήσεις τοῦ Συμβουλίου Δημοσίων Ἔργων (Τμῆμα Οἰκισμοῦ).

7. Τὴν ὑπ' ἀριθμ. 341/1981 γνωμοδότησιν τοῦ Συμβουλίου τῆς Ἐπικρατείας, προτάσει τοῦ Ὑπουργοῦ Χωροταξίας, Οἰκισμοῦ καὶ Περιβάλλοντος, ἀποφασίζομεν :

Ἄρθρον 1.

Ἐγκρίνεται ἡ τροποποίησις τοῦ ρυμοτομικοῦ σχεδίου Χαϊδαρίου (Ἀττικῆς) κατὰ τὸ ὑπ' ἀριθ. 202 οἰκοδομικὸν τετράγωνον, διὰ τῆς δημιουργίας πεζοδρόμων ἐντὸς αὐτοῦ, ὡς ἐμφαίνεται εἰς τὸ ὑπὸ τοῦ Ἀναπληρωτοῦ Γενικοῦ Διευθυντοῦ Οἰκισμοῦ θεωρημένον διὰ τῆς ὑπ' ἀριθ. Γ. 20075/1981 πράξεως αὐτοῦ σχετικὸν πρωτότυπον διάγραμμα ὑπὸ κλίμακα 1 : 200, τοῦ ὁποίου συνοπτικὸν ἀντίτυπον δημοσιεύεται μετὰ τοῦ παρόντος.

Ἄρθρον 2.


Κατὰ τὸ πρόσωπον τῶν οἰκοπέδων οἰκοδομημένων ἢ μή, τῶν κειμένων ἐντὸς τοῦ ὡς ἄνω οἰκοδομικοῦ τετραγώνου καὶ ἐχόντων πρόσωπον ἐπὶ ἑνὸς ἐκ τῶν δημιουργουμένων πεζοδρόμων, ἐπιβάλλεται προκήπιον πλάτους τριῶν (3), τεσσάρων (4) καὶ ὀκτὼ καὶ τεσσαράκοντα ἑκατοστὰ τοῦ μέτρου (8,40) μέτρων, ὡς ἐμφαίνεται εἰς τὸ αὐτὸ διάγραμμα.

Εἰς τὸν Ὑπουργὸν Χωροταξίας, Οἰκισμοῦ καὶ Περιβάλλοντος ἀνατίθεμεν τὴν δημοσίευσιν καὶ ἐκτέλεσιν τοῦ παρόντος Διατάγματος.

Ἐν Ἀθήναις τῇ 1 Ἰουνίου 1981

Ο ΠΡΟΕΔΡΟΣ ΤΗΣ ΔΗΜΟΚΡΑΤΙΑΣ
ΚΩΝΣΤΑΝΤΙΝΟΣ Γ. ΚΑΡΑΜΑΝΛΗΣ

Ο ΥΠΟΥΡΓΟΣ ΧΩΡΟΤΑΞΙΑΣ, ΟΙΚΙΣΜΟΥ ΚΑΙ ΠΕΡΙΒΑΛΛΟΝΤΟΣ
ΓΕΩΡΓΙΟΣ ΠΛΥΤΑΣ

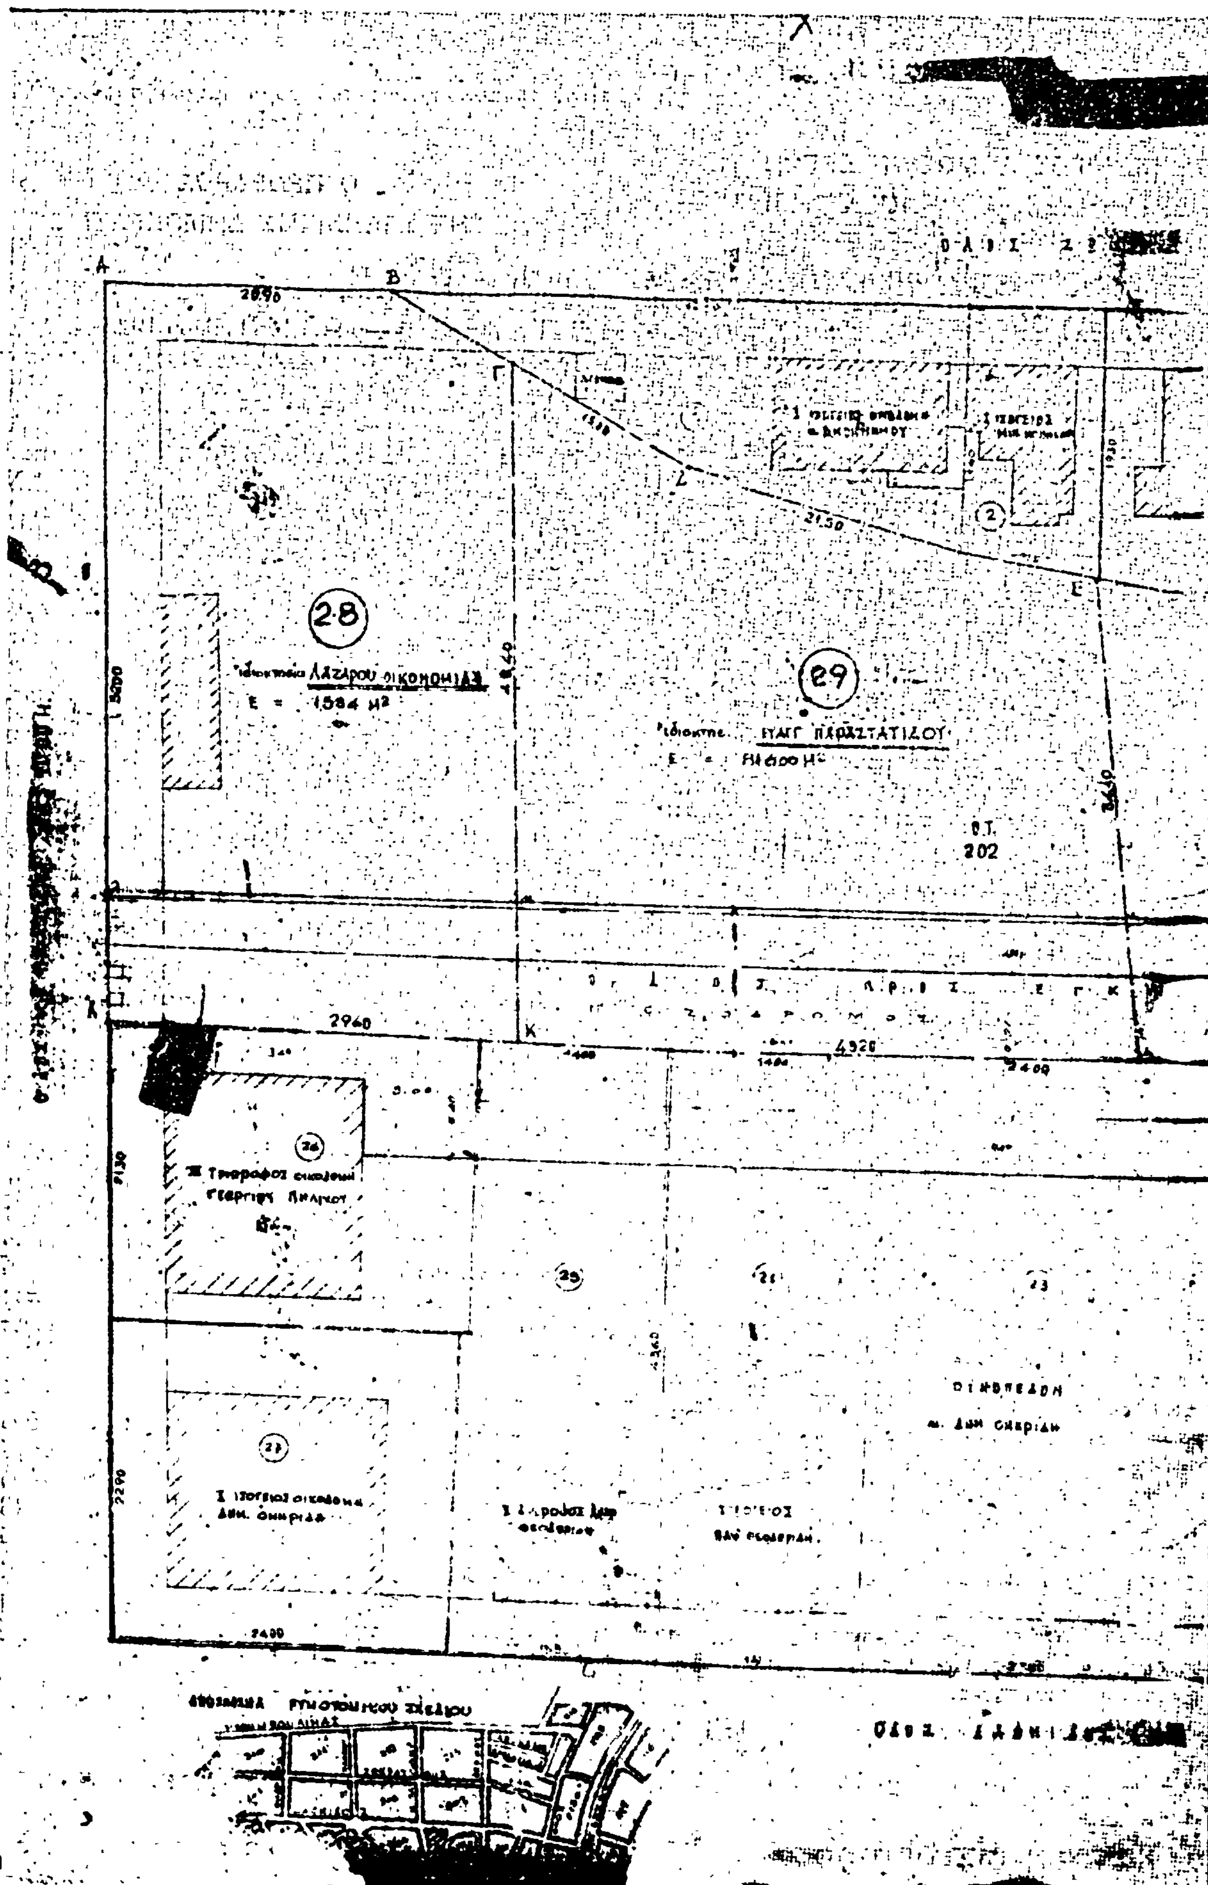
28
29
Ο.Τ.
202
2960
4920
2400
ΟΙΚΟΠΕΔΟΝ

30
Ε = 1732 Μ²
Ζ
Θ
ΙΙ Διώροφος
Ι Ισόγειος
ΙΙ Διώροφος
ΙΙ Τριώροφος
ΙΙ Διώροφος
ΙΙ Τριώροφος
ΤΕΤΡΑΩΡΟΦΟΣ

ΑΠΟΦΑΣΕΙΣ

Ἀριθ. 518/14 (10)

Περὶ ἐφαμογῆς μελέτης διαμορφώσεως παιδικῆς χαρᾶς στὸ χῶρο μεταξὺ τῶν ὁδῶν Νουσῶν - Βοριάδων - Ἀχιλλέως καὶ Βορέου στὴ Βάρη Ἀττικῆς (περιοχῆς Βάρκιζας).

Ο ΥΠΟΥΡΓΟΣ ΧΩΡΟΤΑΞΙΑΣ, ΟΙΚΙΣΜΟΥ ΚΑΙ ΠΕΡΙΒΑΛΛΟΝΤΟΣ

Σύμφωνα μέ :

1. Τὶς διατάξεις τοῦ Ν. 1032/80 «περὶ συστάσεως Ὑπουργείου Χωροταξίας, Οἰκισμοῦ καὶ Περιβάλλοντος».
2. Τὶς διατάξεις τοῦ Π.Δ. 910/1977 «περὶ Ὀργανισμοῦ τοῦ Ὑπουργείου Δημ. Ἔργων».
3. Τὶς διατάξεις τοῦ Π.Δ. 323/1978 «περὶ συστάσεως Εἰδικῆς Ὑπηρεσίας Δημ. Ἔργων μελέτης ἀναπλάσεως ἐλευθέρων κοινοχρήστων χώρων ἀστικῶν περιοχῶν», ὅπως τροποποιήθηκε μὲ τὸ Π.Δ. 1039/79 καὶ τὸ Π.Δ. 7/81.
4. Τὶς διατάξεις τοῦ ἀπὸ 4.8.78 Π. Δ/τος (ΦΕΚ 423/τ. Δ'/1978) «περὶ ἐφαρμογῆς - μελετῶν, ἀναπλάσεως ἐλευθέρων κοινοχρήστων χώρων οἰκισμῶν ἢ περιοχῶν αὐτοῦ καὶ καθορισμοῦ τῶν ὑποχρεώσεων τῶν παροδίων ἰδιοκτητῶν» ὅπως τροποποιήθηκε μὲ τὸ Π.Δ. τῆς 13.2.81 (ΦΕΚ 118 τ. Δ' / 2.3.81).
5. Τὸ ἐγκεκριμένο ρυμοτομικὸ σχέδιο τῆς περιοχῆς Βάρης σύμφωνα μὲ τὸ ὁποῖο ὁ χῶρος μεταξὺ τῶν ὁδῶν Μουσῶν - Βοριάδων - Ἀχιλλέως καὶ Βορρέου προβλέπεται ὡς κοινόχρηστος χῶρος.
6. Τὸ ἀριθμ. 1732/271/12/80 ἔγγραφο τῆς Κοινότητας Βάρης μὲ τὸ ὁποῖο δέχεται τὴ συνταχθεῖσα ἀπὸ τὴν ΕΥΧΟΠ ΑΕΚΧΑΠ μελέτη τοῦ θέματος.
7. Τὰ ὁριζόμενα στὸ τέλος τῆς παρ. 1 τοῦ ἄρθρου 2 τοῦ ἀνωτέρω ἀπὸ 4.8.78 Π. Δ/τος, σύμφωνα μὲ τὰ ὁποῖα δὲν ἀπαιτεῖται γνώμη τοῦ Ὑπουργείου Συγκοινωνιῶν γιατὶ δὲν ἐπηρεάζονται οἱ δημόσιες συγκοινωνίες.
8. Τὴν ἀριθ. 1266/91/1980 ἀπόφαση τοῦ Ὑπουργοῦ Χωροταξίας, Οἰκισμοῦ καὶ Περιβάλλοντος περὶ μεταβιβάσεως ἐξουσίας τοῦ Ὑπουργοῦ Χωροταξίας, Οἰκισμοῦ καὶ Περιβάλλοντος στοὺς Προϊσταμένους τῆς Γενικῆς Δ/νσεως Οἰκισμοῦ κ.λπ.».
9. Τὴν ἀριθμ. 30388/1307/1981 ἀπόφαση μὲ τὴν ὁποία ἐγκρίθηκαντὰ ἀναπροσαρμοσθέντα τεύχη δημοπρατήσεως τῶν ἐργασιῶν τοῦ θέματος, ἀποφασίζουμε :

1. Ἐγκρίνουμε σύμφωνα μὲ τὴν παρ. 1 τοῦ ἄρθρου 2 τοῦ ἀπὸ 4.8.78 Π. Δ/τος τὴν ἐφαρμογὴ τῆς ἐγκριθείσης μὲ τὴν ἀριθ. 30386/1305/1981 ἀπόφασή μας ἀρχιτεκτονικῆς μελέτης διαμορφώσεως παιδικῆς χαρᾶς στὸ χῶρο μεταξὺ τῶν ὁδῶν Μουσῶν - Βοροιάδων - Ἀχιλλέως καὶ Βορέου στὴ Βάρη Ἀττικῆς (περιοχῆς Βάρκιζας) καὶ τῆς ἐγκριθείσης (κατόπιν ἀναπροσαρμογῆς) μὲ τὴν ἀριθ. 30388/1307/1981 ἀπόφασή μας μελέτης τευχῶν δημοπρατήσεως τοῦ αὐτοῦ θέματος.
2. Ἐγκρίνουμε ὅπως, σύμφωνα μὲ τὴν παρ. 2 τοῦ ἄρθρου 3 τοῦ ἀπὸ 4.8.1978 Π. Δ/τος, τὸ Δημόσιο ἀναλάβει τὴ δαπάνη ἐκτελέσεως τῶν ἀνωτέρω ἐργασιῶν σὲ βάρος τῶν πόρων τοῦ Εἰδικοῦ Ταμείου Ἐφαρμογῆς Ρυθμιστικῶν καὶ Πολεοδομικῶν Σχεδίων, κατ' ἐφαρμογὴ τῶν διατάξεων τῆς παρ. 2α τοῦ ἄρθρου 10 τοῦ Ν.Δ. 1262/1972 ποὺ ἀντικαταστάθηκε μὲ τὴν παρ. 1 τοῦ ἄρθρου 7 τοῦ Ν.Δ. 198/1973, μὲ ποσοστὸ συμμετοχῆς αὐτοῦ στὴ δαπάνη ποὺ θὰ προκύψει ἀπὸ τὴν ἐκτέλεση τῶν ἐργασιῶν ἑκατὸ τοῖς ἑκατὸ (100%) ἕνεκα τοῦ ὅτι τὸ ὑπόψη ἔργο ἐντάσσεται στὰ ἔργα διαμορφώσεως τῶν ἐλευθέρων κοινοχρήστων χώρων ἐκ τῶν ὁποίων δὲν ὠφελοῦνται μόνο οἱ παρόδιοι ἰδιοκτῆτες, ἀλλὰ τὸ σύνολο τῶν κατοίκων τῆς περιοχῆς.
3. Ἐγκρίνουμε ὅπως, κατ' ἐφαρμογὴ τῶν διατάξεων τῆς παρ. 4 τοῦ ἄρθρου 3 τοῦ ἀπὸ 4.8.1978 Π. Δ/τος, τὴ συντήρηση τοῦ ἀνωτέρω ἀναλάβει ἡ Κοινότης Βάρης.

Ἡ παροῦσα ἀπόφαση νὰ δημοσιευθεῖ στὴν Ἐφημερίδα τῆς Κυβερνήσεως.

Ἀθῆναι, 25 Ἰουνίου 1981

Μὲ Ἐντολὴ Ὑπουργοῦ

Ἡ Γεν. Δ/ντὴς

Θ. ΡΟΥΣΣΟΥ